



ELEVAÇÃO - ARRANJO GERAL

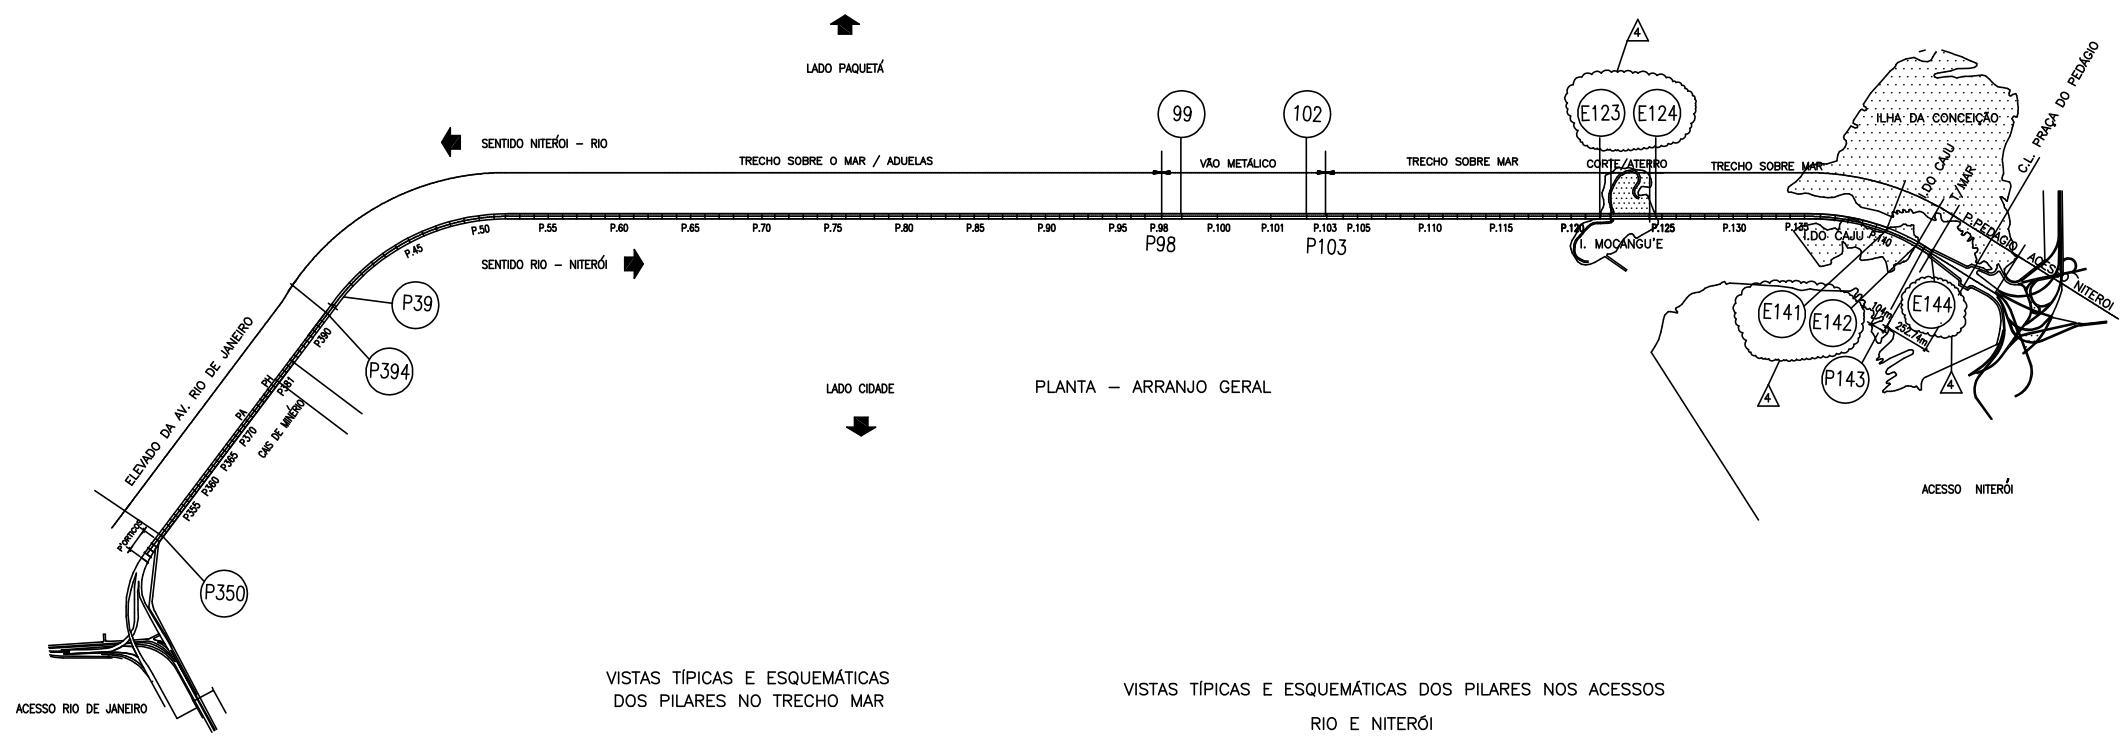

PLANTA - ARRANJO GERAL

VISTAS TÍPICAS E ESQUEMÁTICAS DOS PILARES NO TRECHO MAR

VISTAS TÍPICAS E ESQUEMÁTICAS DOS PILARES NOS ACESSOS RIO E NITERÓI

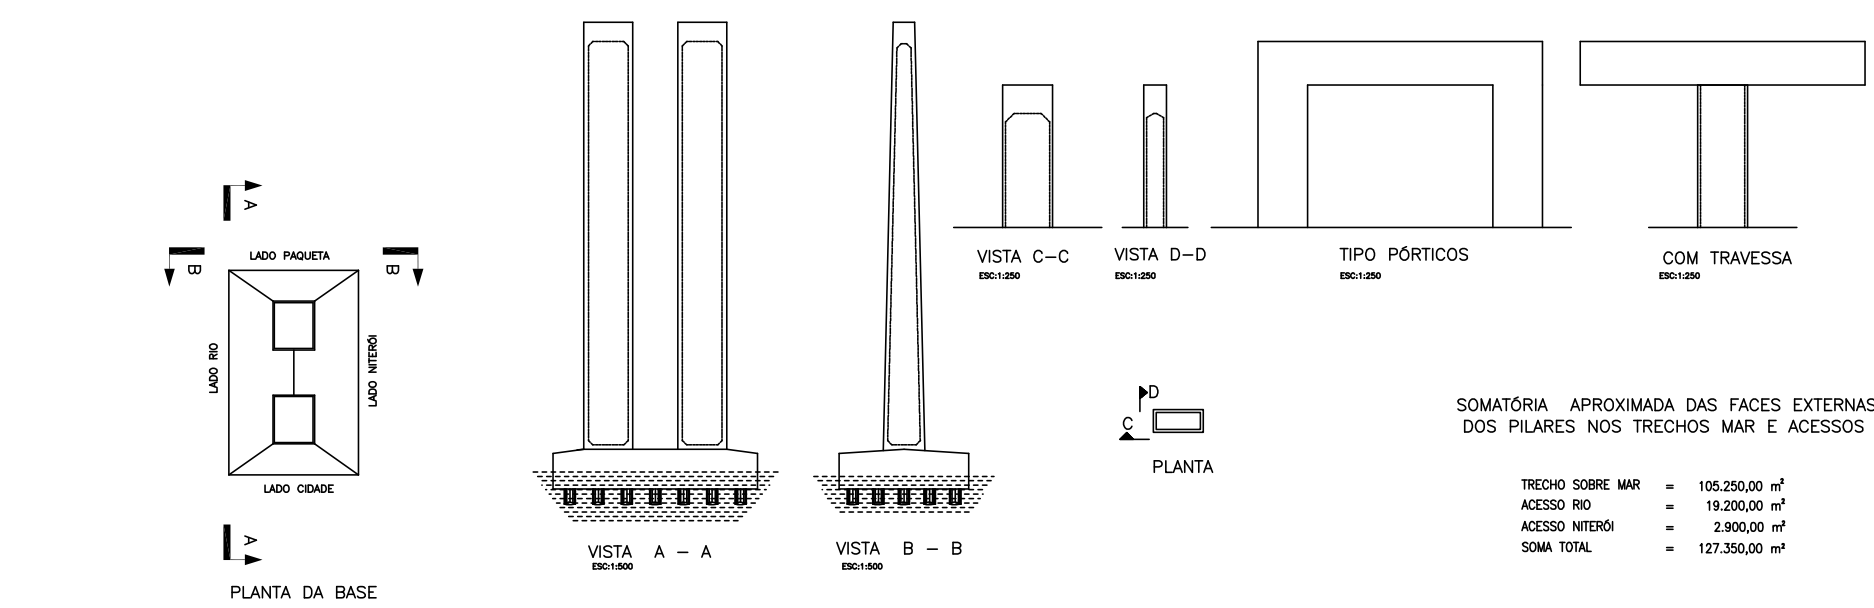

0	EMISSÃO INICIAL	05/10/98	/	/
REV.	VISTO	DESCRIÇÃO	APROV.	DATA

MINISTÉRIO DOS TRANSPORTES - D.N.E.R.
 7º-DISTRITO RODOVIÁRIO FEDERAL-8 RÊSIDÊNCIA
 CONCESSIONÁRIA DA PONTE RIO NITERÓI S/A

EXECUÇÃO	DATA	NOME	PONTE RIO-NITERÓI	
PROJETO	05/10/98		DADOS GERAIS	
DESENHO	05/10/98	JANTONIO	SUPERFÍCIE EXTERNA DOS PILARES	
VERIFICAÇÃO	05/10/98			
APROVAÇÃO	05/10/98			
APROV. DNER	05/10/98		CÓDIGO DO FORNECEDOR	ITEM DO PEP
ESCALA:	INDICADA		-	DESENHO N°
				PRN-DG-14