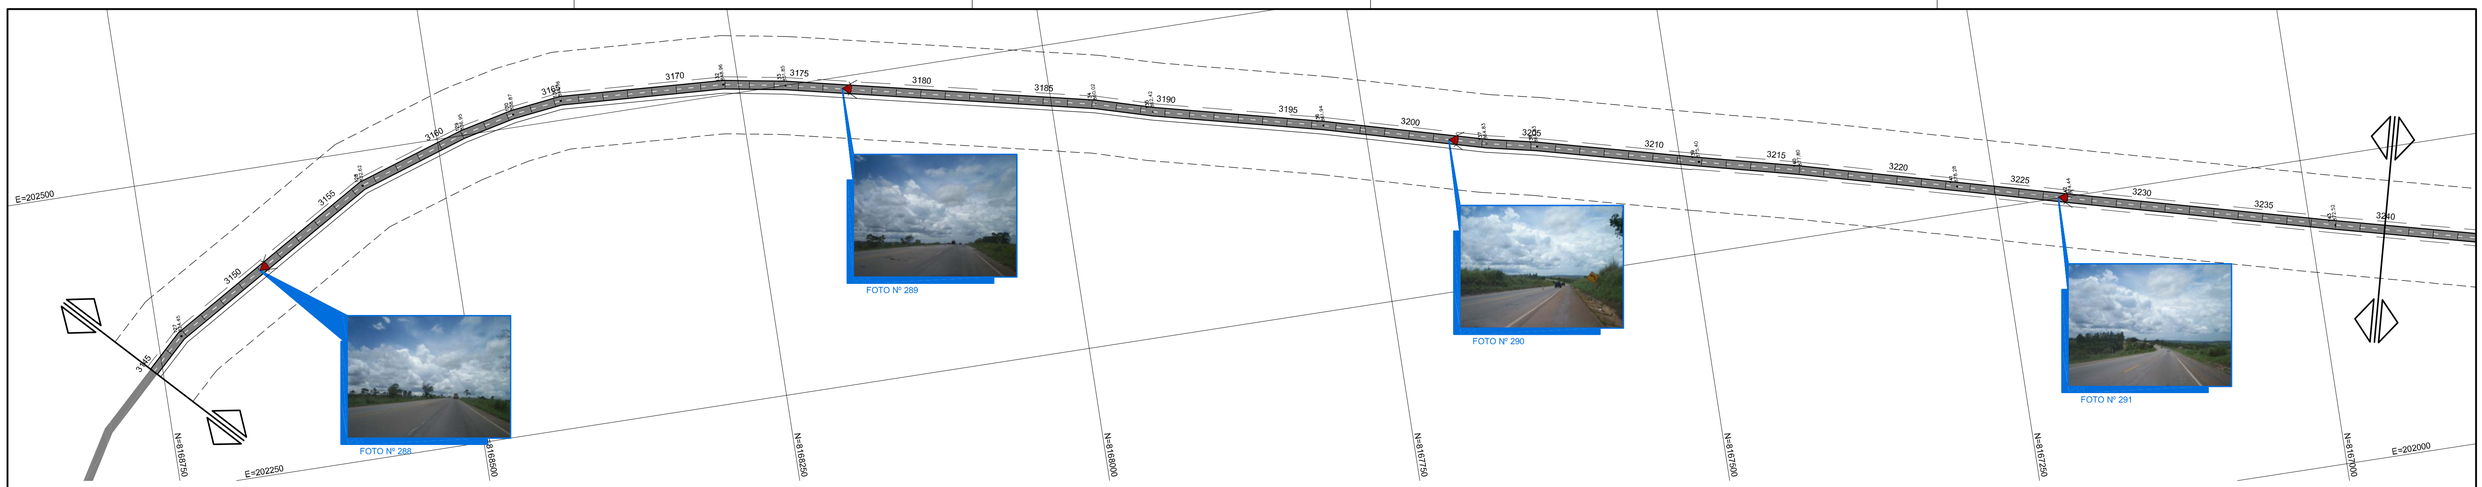


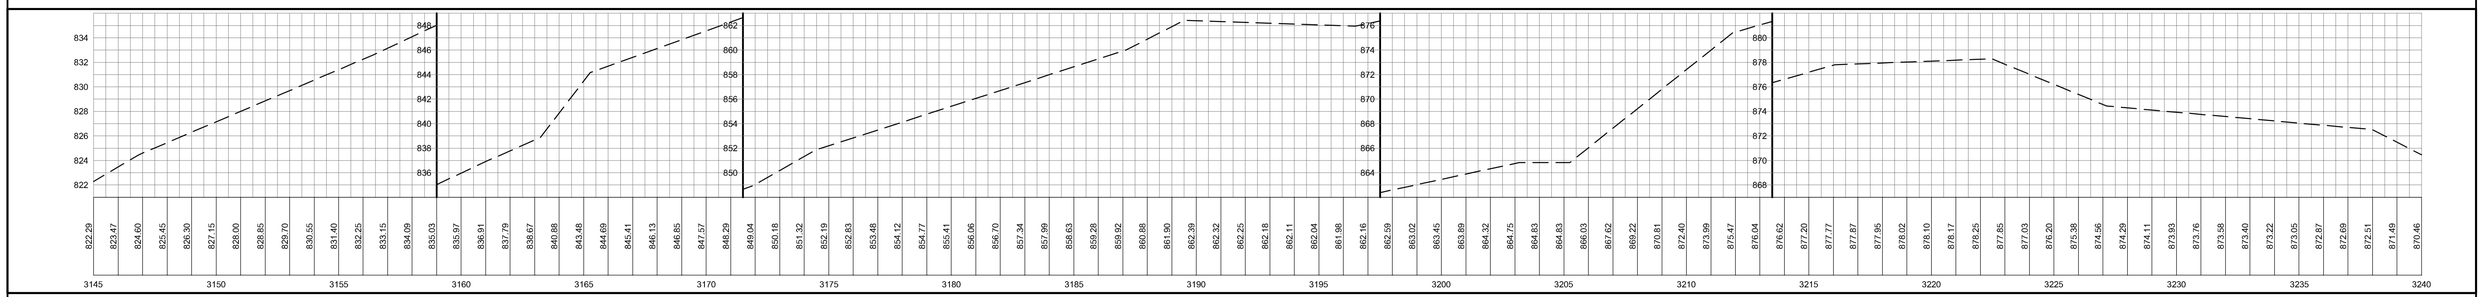

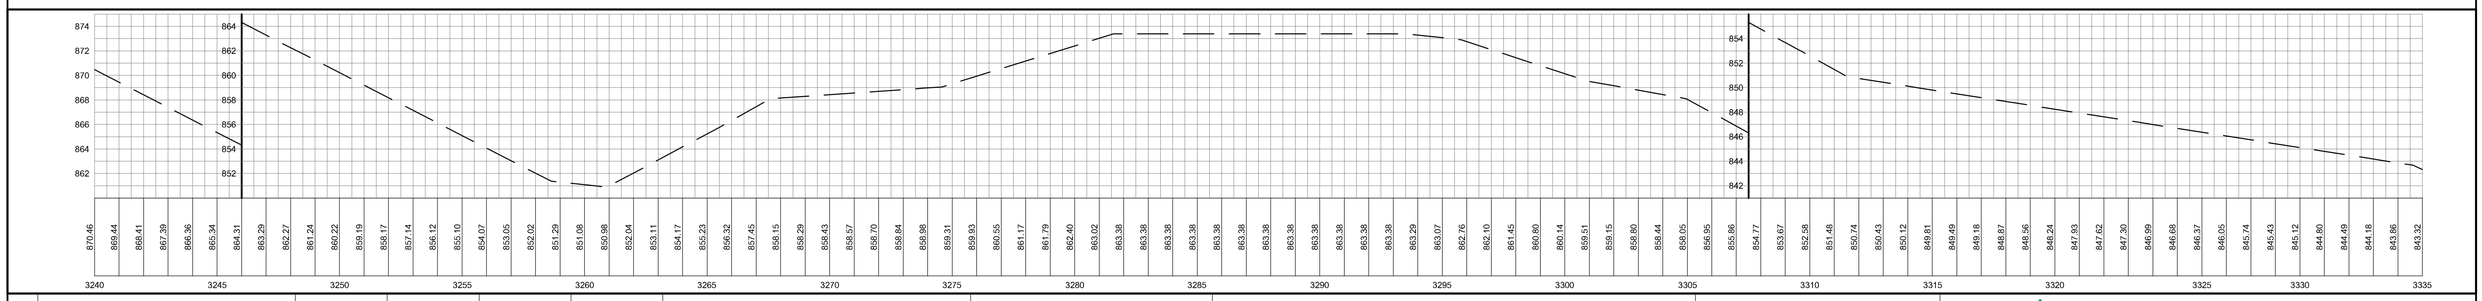

| Nº | Descrição | Emissaõ | Verificação | Aprovação | Código | Objeto |
|---|---|---|---|---|---|---|
| A | EMISSÃO INICIAL | 03/07 | | | | |

Revisões | Documentos de referência

ARTICULAÇÃO

FOTTE : Fundação para o Desenvolvimento Tecnológico de Engenharia

| | | | |
|---|---|---|---|
| Desenho: | Data | | |
| Projetista: | Data | C. Qualidade: | Data |
| Verificação: | Data | Aprovação: | Data |

BNDES — O BANCO DO DESENVOLVIMENTO DE TODOS OS BRASILEIROS

Emprendimento: PESQUISAS E ESTUDO DE VIABILIDADE DE PPP DO SISTEMA RODOVIÁRIO FEDERAL

Rodovia: BR-040

Objeto: CADASTRO TOPOGRÁFICO / DRENAGEM
GOIAS

Escala: INDICADA

Código: DE-040-T11/517

Rev. A