


# INTERLIGAÇÃO – VIAS PÚBLICAS

## ACESSO RIO

- RAMPA R1 1 – PISTA SUL – NITERÓI/AV. BRASIL (SENTIDO CENTRO)
- RAMPA R1 2 – PISTA SUL – NITERÓI/AV. PERIMETRAL (SENTIDO CENTRO)
- RAMPA R2 3 – PISTA SUL – NITERÓI/AV. BRASIL (SENTIDO ZONA OESTE)
- RAMPA R2 4 – PISTA NORTE – AV. BRASIL/NITERÓI (SENTIDO NITERÓI)
- RAMPA R4 5 – PISTA NORTE – AV. RIO DE JANEIRO/NITERÓI (SENTIDO NITERÓI)
- RAMPA R4 6 – PISTA NORTE – AV. BRASIL/NITERÓI (SENTIDO NITERÓI)

## ACESSO NITERÓI

- RAMPA N1 7 – PISTA SUL – AL. SÃO BOAVENTURA/RIO DE JANEIRO
- RAMPA N2 8 – PISTA NORTE – RIO DE JANEIRO/AL. SÃO BOAVENTURA
- RAMPA N3 9 – PISTA SUL – AV. GOV. ROBERTO SILVEIRA/RIO DE JANEIRO
- RAMPA N4 10 – PISTA NORTE – RIO DE JANEIRO/AV. FELICIANO SODRÉ
- RAMPA N6 11 – PISTA NORTE – RIO DE JANEIRO/AV. GOV. ROBERTO SILVEIRA
- RAMPA N7 12 – PISTA SUL – AV. JANSEN DE MELLO/RIO DE JANEIRO
- RAMPA N8 13 – PISTA NORTE – RIO DE JANEIRO/AV. JANSEN DE MELLO

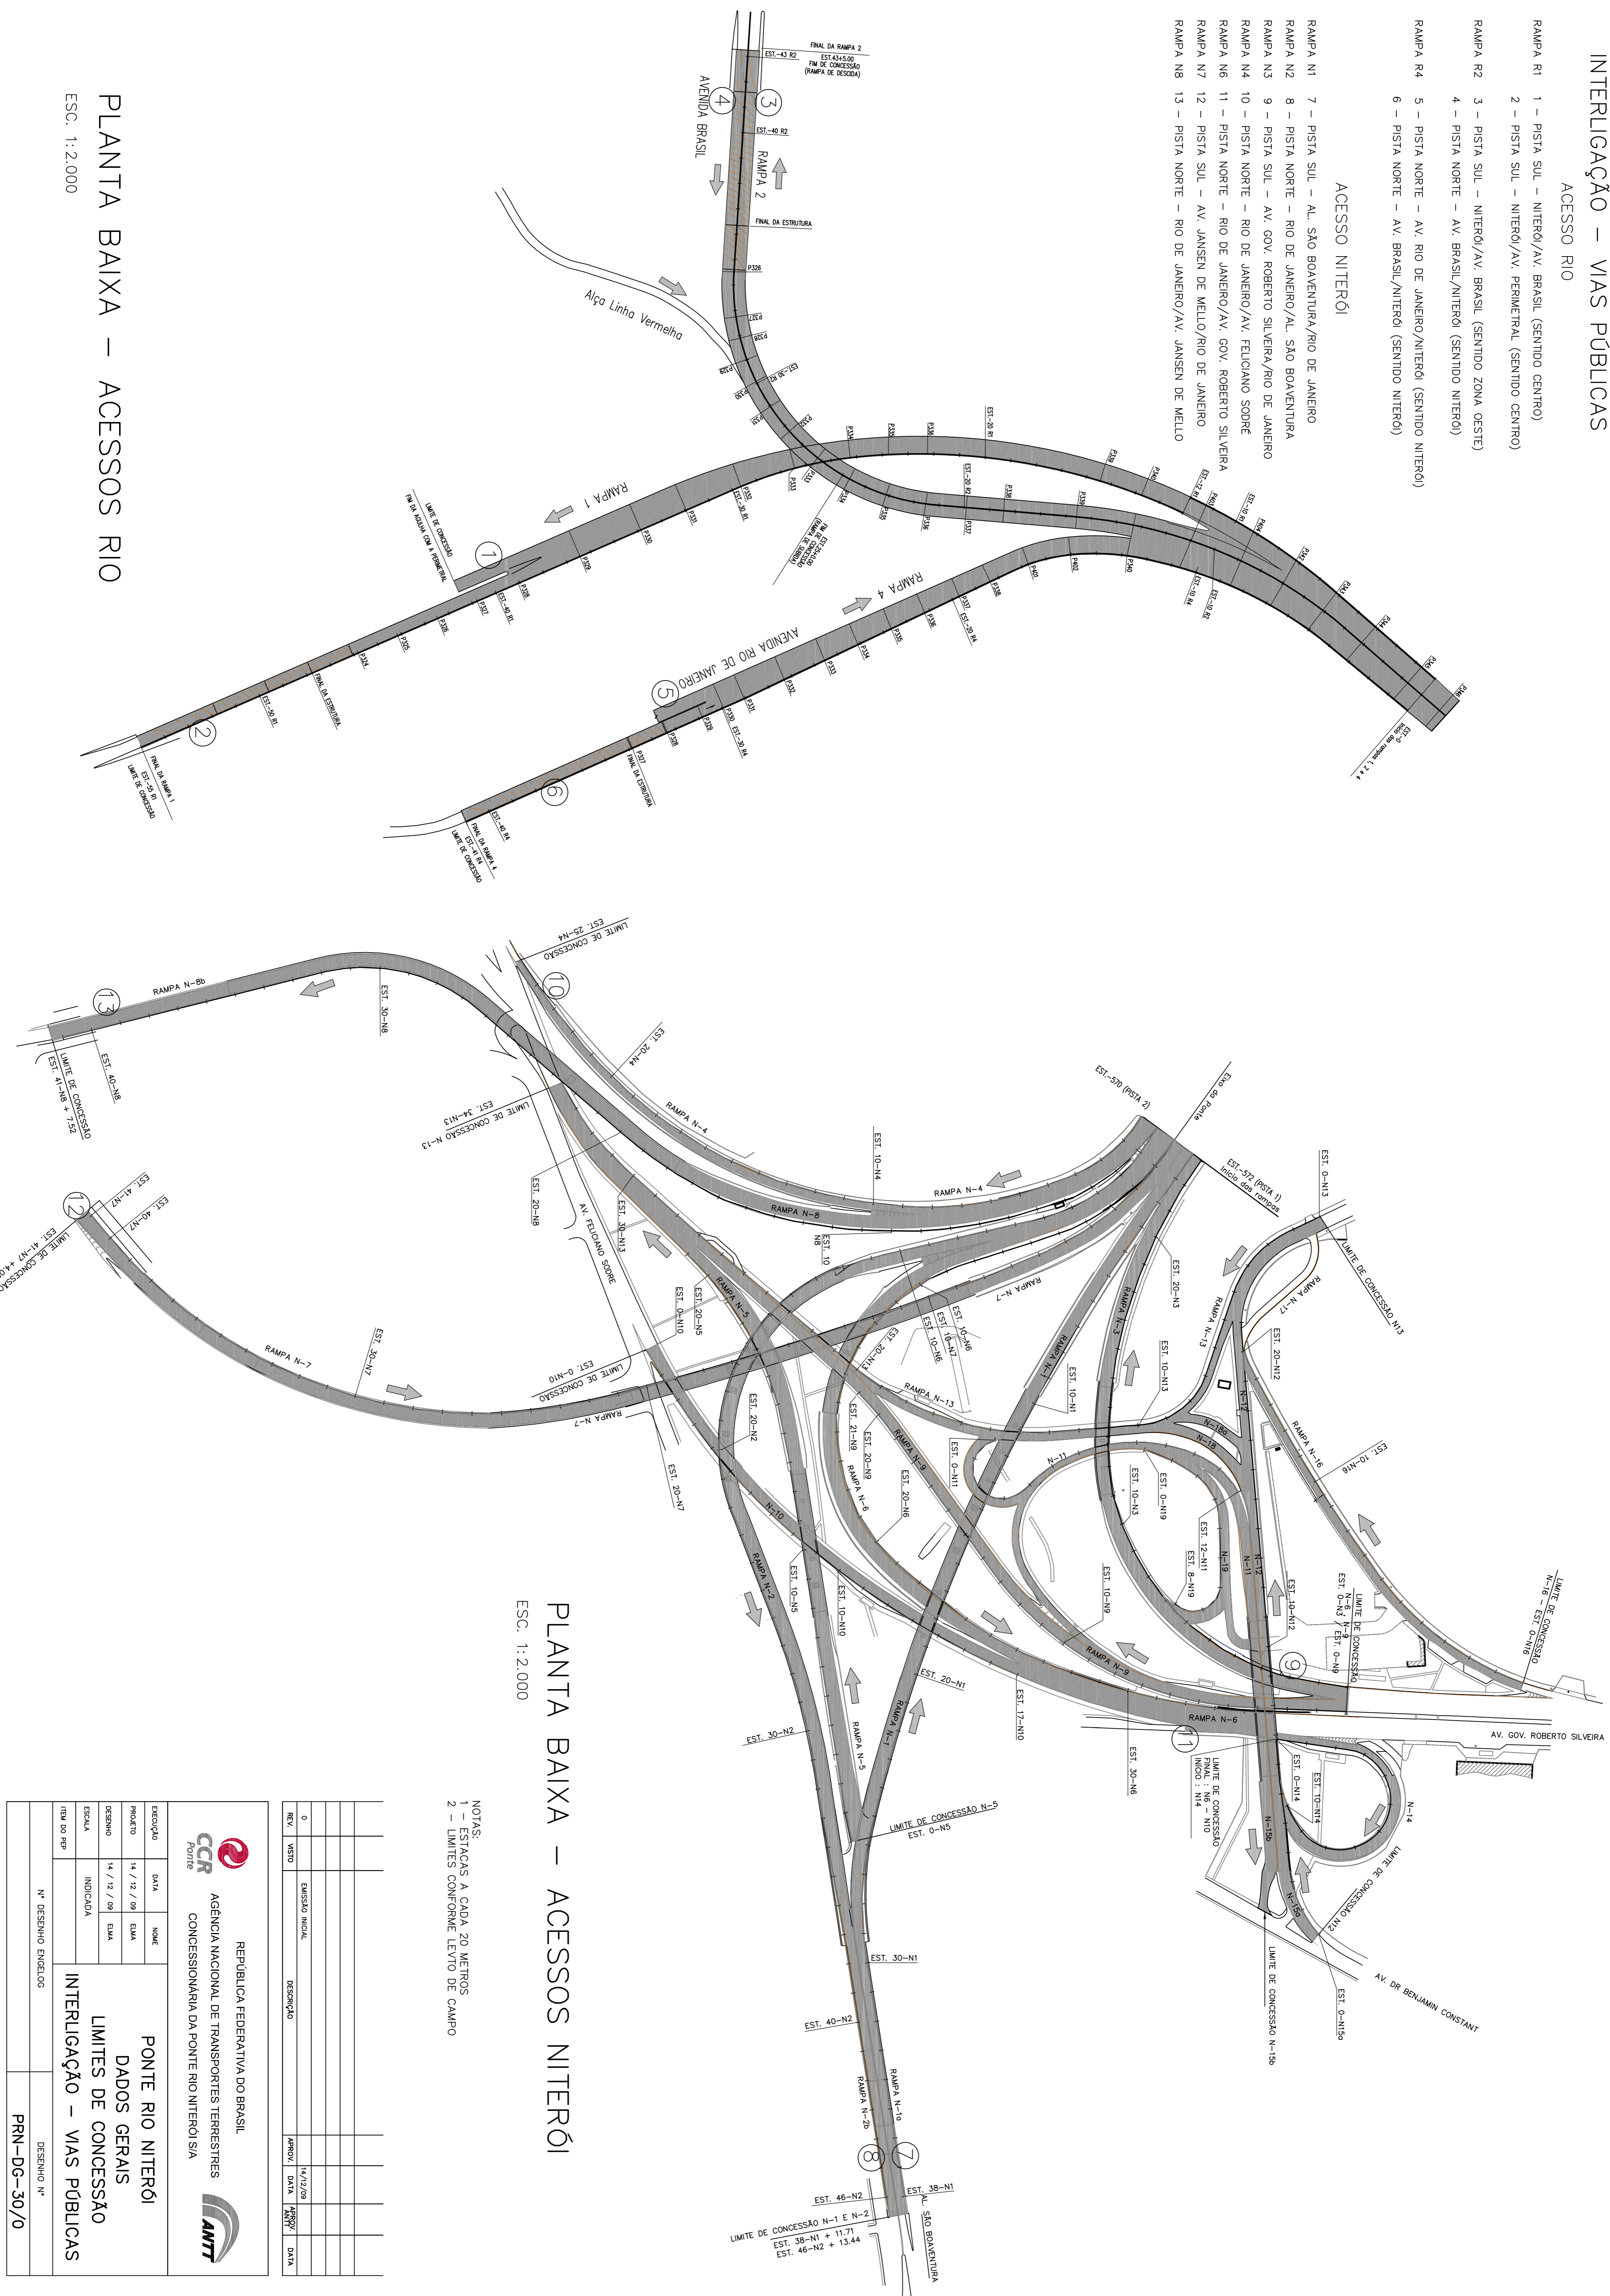



# PLANTA BAIXA – ACESSOS NITERÓI

ESC. 1:2.000

- NOTAS:  
 1 – ESTAÇAS A CADA 20 METROS  
 2 – LIMITES CONFORME LEVANT. DE CAMPO

| REV. | VARIANTE | EMISSÃO INICIAL | DESCRIÇÃO | APROV. DATA | REVISOR DATA |
|------|----------|-----------------|-----------|-------------|--------------|
| 0    |          |                 |           |             |              |

REPÚBLICA FEDERATIVA DO BRASIL  
 AGÊNCIA NACIONAL DE TRANSPORTES TERRESTRES  
 CONCESSIONÁRIA DA PONTE RIO NITERÓI S/A

PONTE RIO NITERÓI  
 DADOS GERAIS  
 LIMITES DE CONCESSÃO  
 INTERLIGAÇÃO – VIAS PÚBLICAS

Nº DESENHO ENGELOS: PRN-DG-30/0  
 DESENHO Nº:

# PLANTA BAIXA – ACESSOS RIO

ESC. 1:2.000