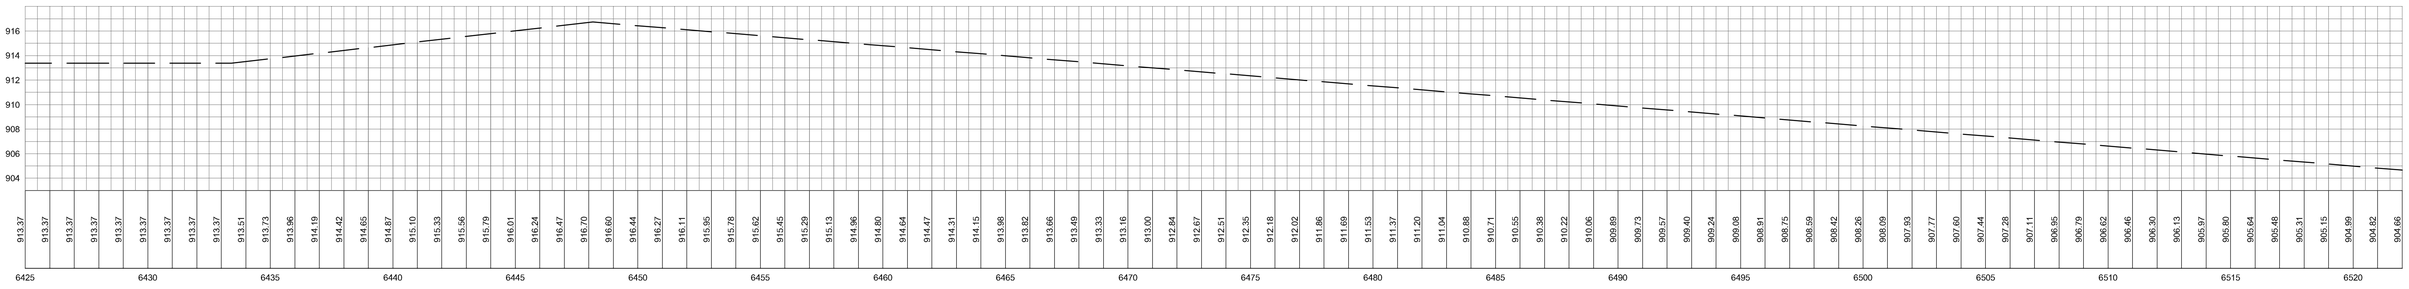

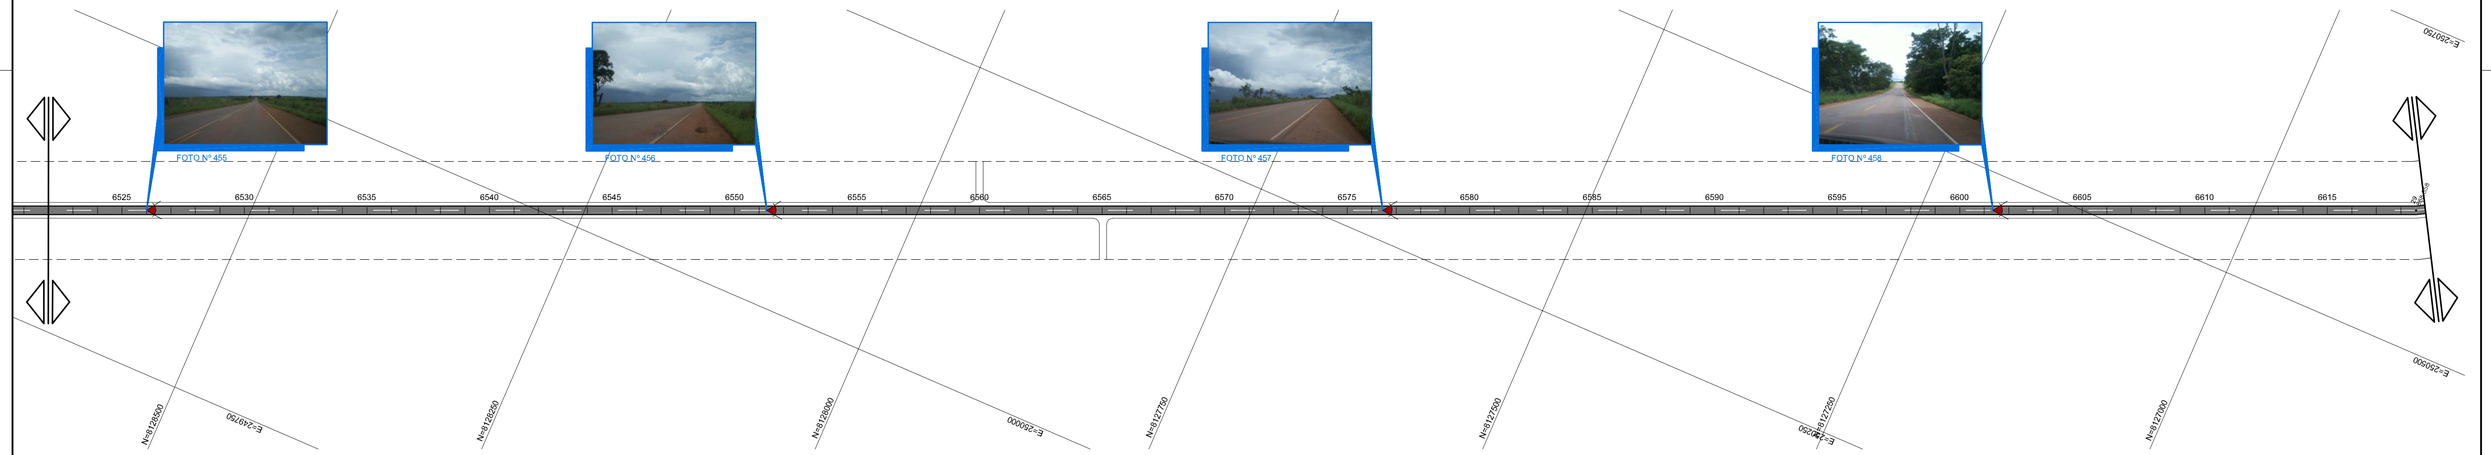

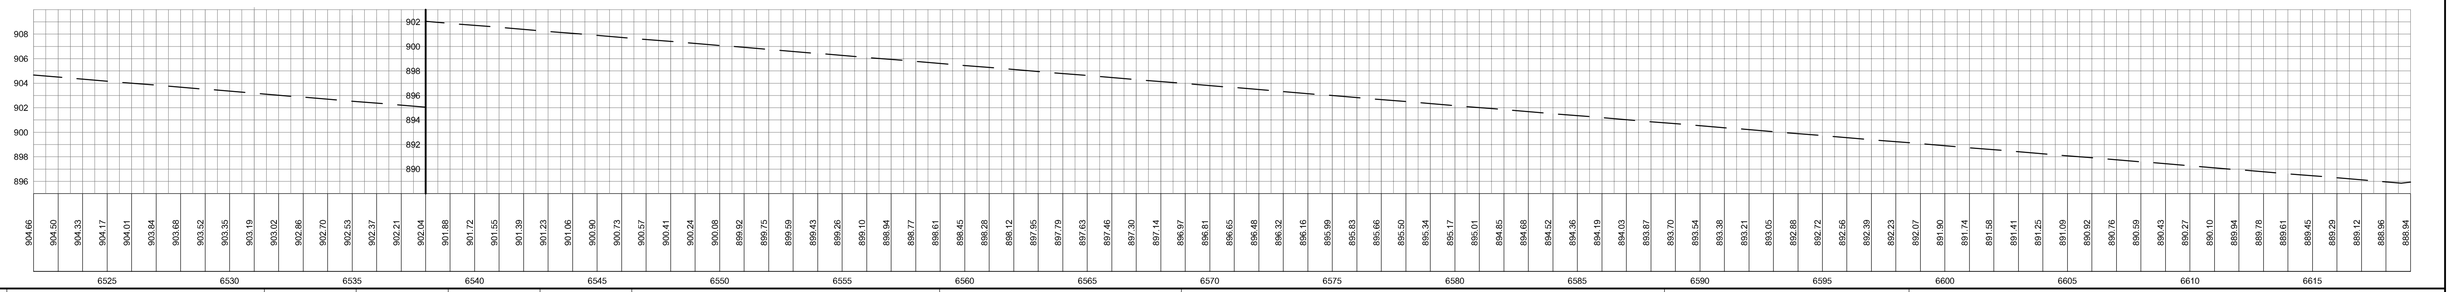

Nº	Descrição	Emissaõ	Verificação	Aprovação	Código	Objeto
A	EMISSÃO INICIAL	03/07				

Revisões | Documentos de referência

ARTICULAÇÃO

FONTE : Fundação para o Desenvolvimento Tecnológico de Engenharia

Desenho:	Data		
Projetista:	Data	C. Qualidade:	Data
Verificação:	Data	Aprovação:	Data

BNDES — O BANCO DO DESENVOLVIMENTO DE TODOS OS BRASILEIROS

Emprendimento: PESQUISAS E ESTUDO DE VIABILIDADE DE PPP DO SISTEMA RODOVIÁRIO FEDERAL

Rodovia: BR-040

Objeto: CADASTRO TOPOGRÁFICO / DRENAGEM
GOIAS

Escala:	Código:	Rev.
INDICADA	DE-040-T11/534	A